




- Werkvak 1
- Werkvak 2
- Werkvak 3
- Werkvak 4

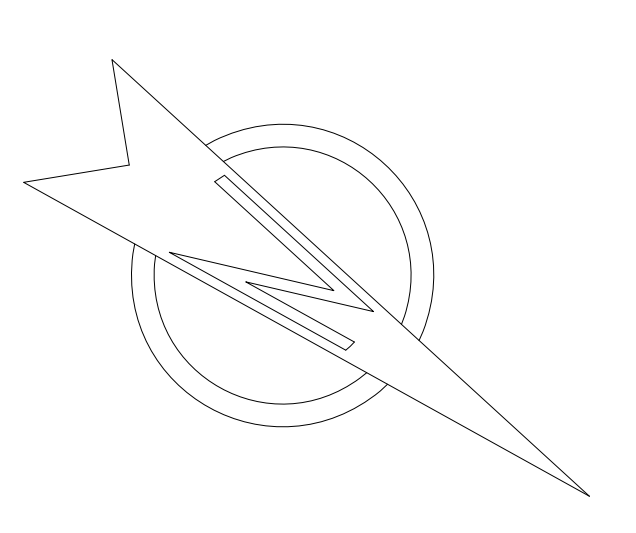

datum	27-03-2019	REB	Trothor doorgetrokken tot Herenweg
ontwerp	01-07-2019	REB	RBO
schaal	1:200		

STADSWERK 072
 Postkantoor
 Stadsmerk072
 Project: Herenrichting Hertog Aalbrechtweg
 Onderwerp: Nieuwe situatie (fasering)

BH&H
 Bouwtechnische
 Ontwerpbureau

Versie: 01
 Datum: 01-07-2019
 Schaal: 1:200

Versie: 01
 Datum: 01-07-2019
 Schaal: 1:200