


- MATERIAALLIJST AANBRENGEN**
- ASFALTVERHARDING**
- 01 Asphalt, rood  
35mm AC11 surf DL-C
  - 02 Asphalt, rood  
35mm AC11 surf DL-C, 70mm AC22 base OL-C, 200mm hydr. menggr.
  - 03 Asphalt, zwart  
35mm AC11 surf DL-C
  - 04 Asphalt, zwart  
35mm AC11 surf DL-C, 60mm AC16 bind TL-C, 70mm AC22 base OL-C, 300mm hydr. menggr.
  - 05 Asphalt, rood  
35mm AC11 surf DL-C, 60mm AC16 bind TL-C, 70mm AC22 base OL-C, 300mm hydr. menggr.
- BESTRATING**
- 31 Betonstraatstenen, waalformaat, 80mm, kleur: geel
  - 32 Betonstraatstenen, keifformaat, 80mm, kleur: lavaro
  - 33 Betonstraatstenen, keifformaat, 80mm, kleur: zwart
  - 34 Betonstraatstenen, keifformaat, 80mm, kleur: wit
  - 35 Creteprint, kleur: grijs
  - 36 Stokopkolk  
Zie detailtekening 1692-TEK-DET-DO
- TEGELVERHARDING**
- 41 Betontegels 300x300x60mm, kleur: lavaro
  - 42 Betontegels 300x300x80mm, kleur: lavaro
  - 43 Betontegels 300x300x80mm, kleur: rood
  - 44 Betontegels 300x300x80mm, kleur: wit
  - 46 Goottegel 150x300mm
- KANTOPSLUITINGEN**
- 52 Opsluitband 100x200mm
  - 53 Opsluitband 200x250mm
  - 61 Trottoirband 130/150x250mm
  - 62 RWS band 110x220mm
  - 63 Inritperronband 130/150x250mm
  - 64 Inritband 600x200x300mm
  - 65 Trottoirband 180/200x250mm
  - 66 Geleideband 50/200x250mm
  - 67 Verloopband 50/200x200mm naar 200x250mm
  - 68 Verloopband 50/200x180mm naar 180/200x250mm
  - 69 Verloopband 200x250mm naar 180/200x250mm
  - 70 Rotondeblokken 200 x 500mm R = 7.00
  - 71 Inritperronband, 180/200x250mm  
Zie detailtekening 1692-TEK-DET-DO
- MARKERINGEN**
- 95 Markering
  - 96 Haaiantandtegels 500x500mm
  - 97 Haaiantandtegels 300x300mm
- STRAATMEUBILAIR**
- Straatkolk
  - Trottoirkolk
  - Geleidebandkolk
  - Bestaande putrand op hoogte stellen
  - Nieuwe putrand
  - Verkeersbord (incl. rv code)
  - Lichtmast
  - Straatpot (water/brandkraan)
- DIVERS**
- Grens nieuwe asfaltconstructie
  - Kadastrale grens
  - Werkgrens
  - Dwarsprofiel, zie tekening 1692-TEK-DWP-DO
  - Band verlagen tot maaiveldniveau
  - Hoogtemaat in m. t.o.v. n.a.p.
  - Hoogtemaat bestaand in m. t.o.v. n.a.p.
  - Groen/beplanting
  - Bestaande boom (te handhaven)
  - Inspectieput riolering (te handhaven)
  - Vlaggenmast (te handhaven)
  - Bedrijfstoeegang
  - Boom (door derden)
  - Anti-worteldoek

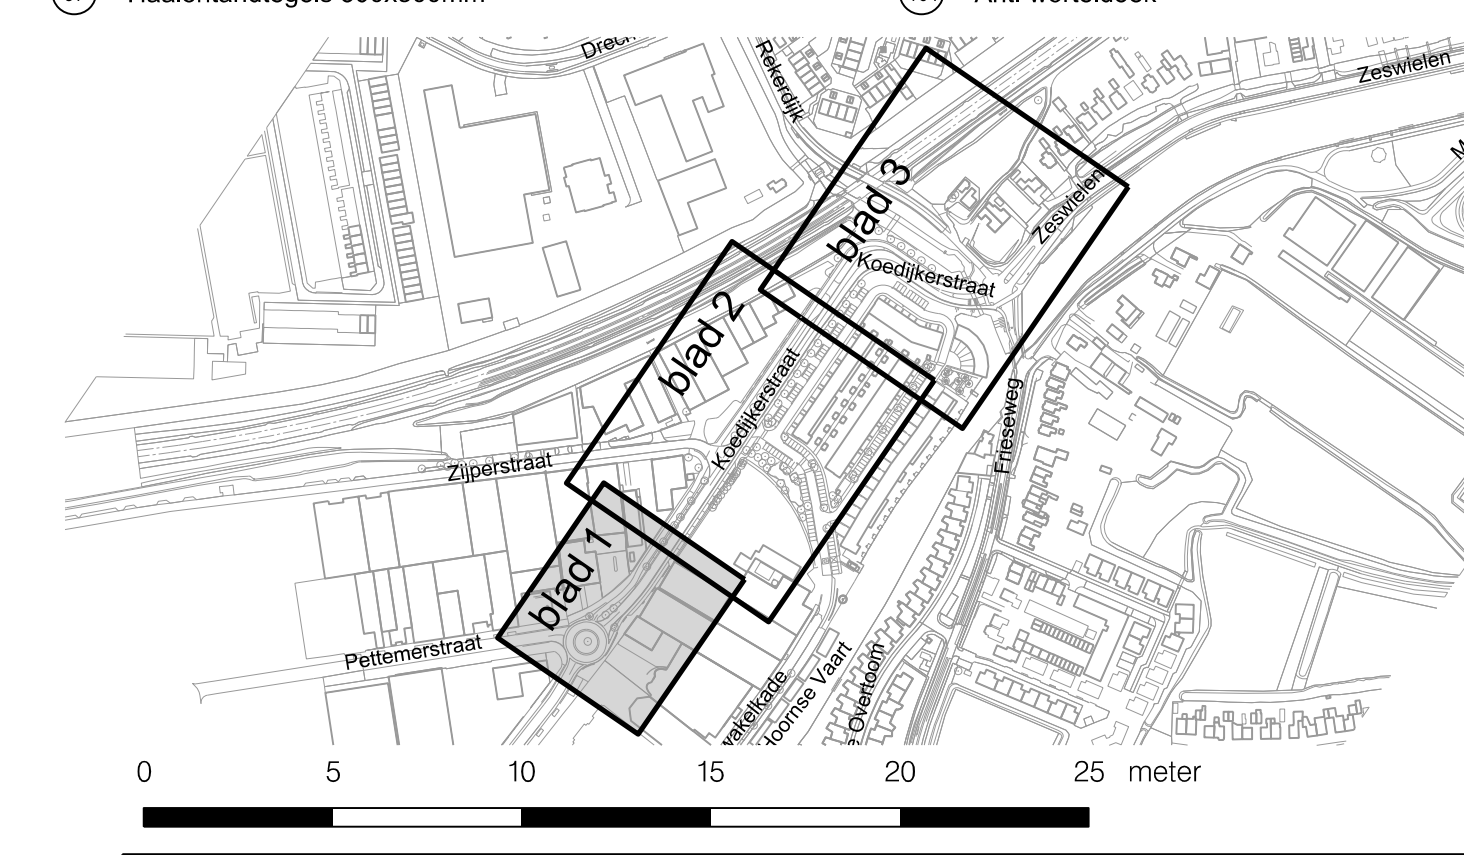

**ADVIESBUREAU CIVIELE TECHNIEK**

**KWINFRA**

HELDERBEGEG 54 0+H  
1B17 BB ALKMAAR  
072 5057500  
WWW.KWINFRA.NL  
INFO@KWINFRA.NL

OPDRACHTGEVER: **Stadswerk 072**

PROJECT: **Reconstructie Koedijkerstraat**

ONDERDEEL: **Nieuwe situatie, blad 1**

FASE: **DO** STATUS: **Definitief**

TEKENINGNR.: **1692-TEK-SIT-DO** AANTAL TEK.: **-** WILZIGING: **-**

PROJECTNR.: **1692** SCHAAL: **1:200** BESTEKENING: **-**

FORMAAT: **A1** OPSTELLER: **B. Langkemper** ACC.: **-** D.D.: **15-11-2019**

DBSERNR.: **-** VERUIGAVE: **M. Vader** ACC.: **-** D.D.: **15-11-2019**

PLAATDATER: **30/04/2019**

BESTANDSNAAM: **SFILELS**