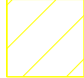
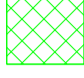

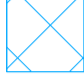
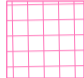
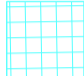

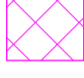
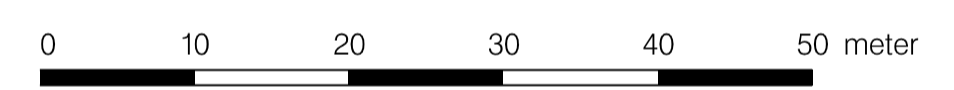




-  Druppel terug brengen met witte BKK en banden 11 m<sup>2</sup>
-  Belijning terugbrengen conform originele situatie
-  Belijning (fietsoversteek) vervallen
-  Aanbrengen groen asfalt 151 m<sup>2</sup>
-  Deklaag rood asfalt vervangen (profiel onverandert) 512 m<sup>2</sup>
-  Deklaag asfalt vervangen (profiel onverandert) 1455 m<sup>2</sup>
-  Giro scheidingsbanden
-  Asfalt mengsel t.b.v. bushalte 135 m<sup>2</sup>



Noorderkade  
Aanpassen deklagen

				R 07-04 RJ MB mengsel t.b.v. bushalte	
				IND. DAT. GET. GEZ. OMSCHRIJVING V.D. WIJZIGING	
DAT. 02-04-20	GEW.	GEZ. RB	AANT. BEST. TEK.	SCHAAL 1: 500	
GET. RJ	GEW.	BEST. NR.	BEST. TEK. NR.	DIGITALE PLOT	
GEW.	GEW.	DIENTL.	WERKTEK. NR.	FORM.	TEKENING NR.

**STADSWERK 072**  
Beheer Openbare Ruimte  
 adres: Herenbuistraat 71  
 postcode: 1800 GA ALKMAAR  
 telefoon: 14 072  
 Email adres: info@stadswerk072.nl

1