



VERKLARING TOEKOMSTIGE SITUATIE

- Rijweg
- Parkeerplaatsen
- Trottoir
- Mindervalide inrit
- Haag
- Gras
- Pad van halfverharding
- Ondergrondse afvalcontainer
- Nieuwe boom
- Bestaande boom

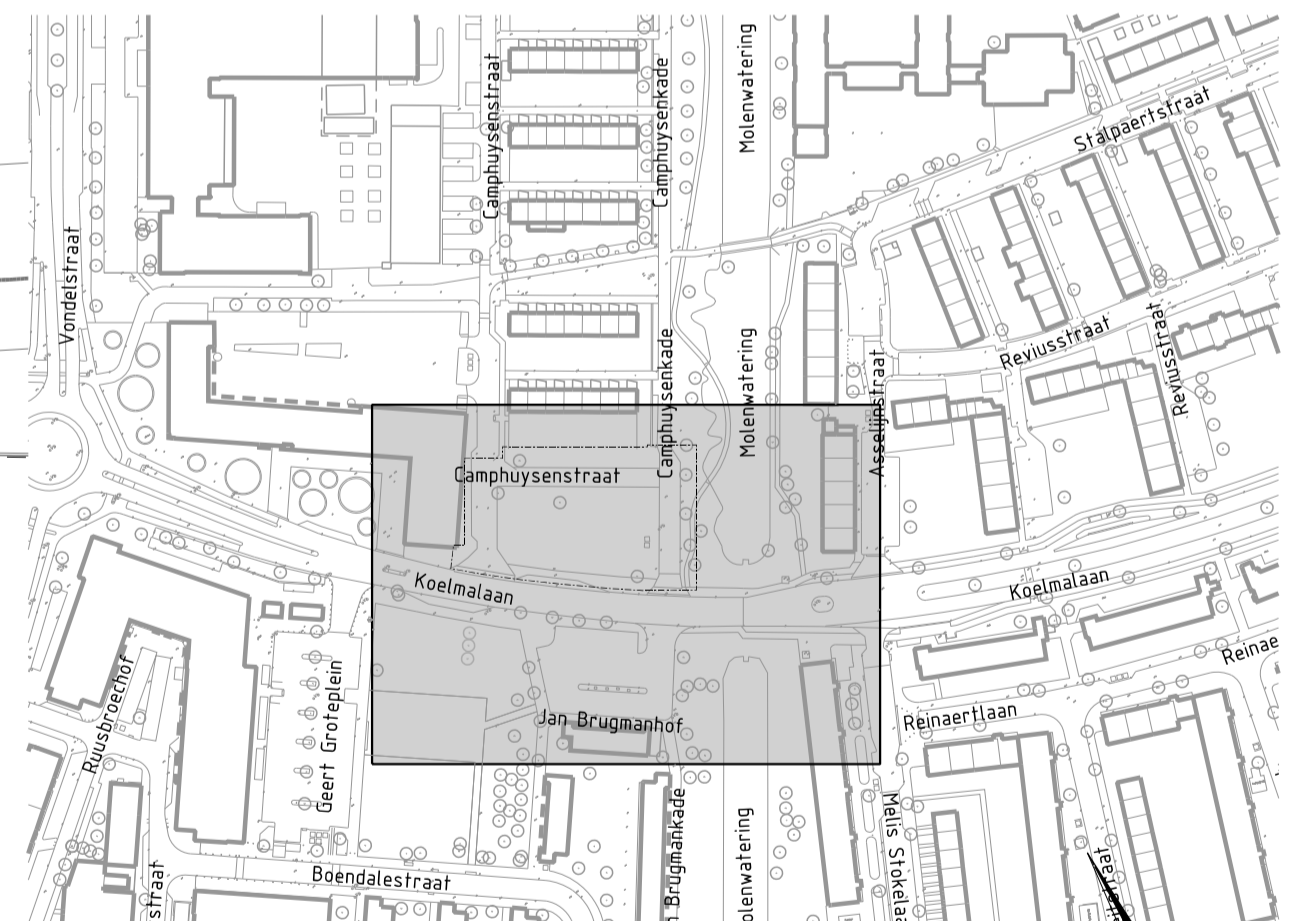

OVERZICHT WERK
Schaal 1:2500

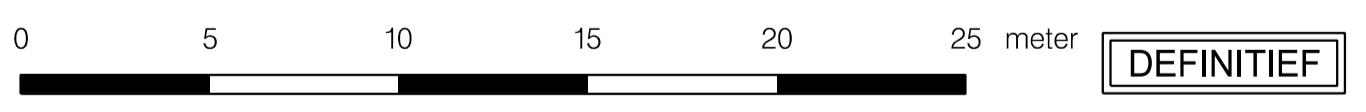

SWECO		GET.		Prakt.	
		GEZ.		Prakt.	
		ACC.		Prakt.	
overd' e					
Camphuysenstraat					
Herinrichting					
Toekomstige situatie					
IND. DAT. GET. GEZ. OMSCHRIJVING V.D. WIJZIGING					
DAT.	03-12-2019	GEZ.		AANT. BEST. TER.	SCHAAL 1 : 200
GET.	GvB	GEZ.		BEST. TER. NR.	FORMAAT: A1
GEZ.		GEZ.		DIENSTA. 2019	WERKTEK.NR.
MALLEGATSPLEIN 10, POSTBUS 53, 1800 BC ALKMAAR 072-5488888 072-5488777 post@alkmaar.nl					
411					

7A	72	52	28	4	2
8A	72	54	30	6	
70A	22	56	32	8	
46A	46	58	34	10	
22A	70	60	36	12	
	28	62	38	14	
	42	64	40		
	20	66	42		
	44	68	44		
	68		66		
	29		18		
	16		40		
	64		64		
	28A		72		
	20		20		
	44		44		
	70		70		