



# Definitief Ontwerp

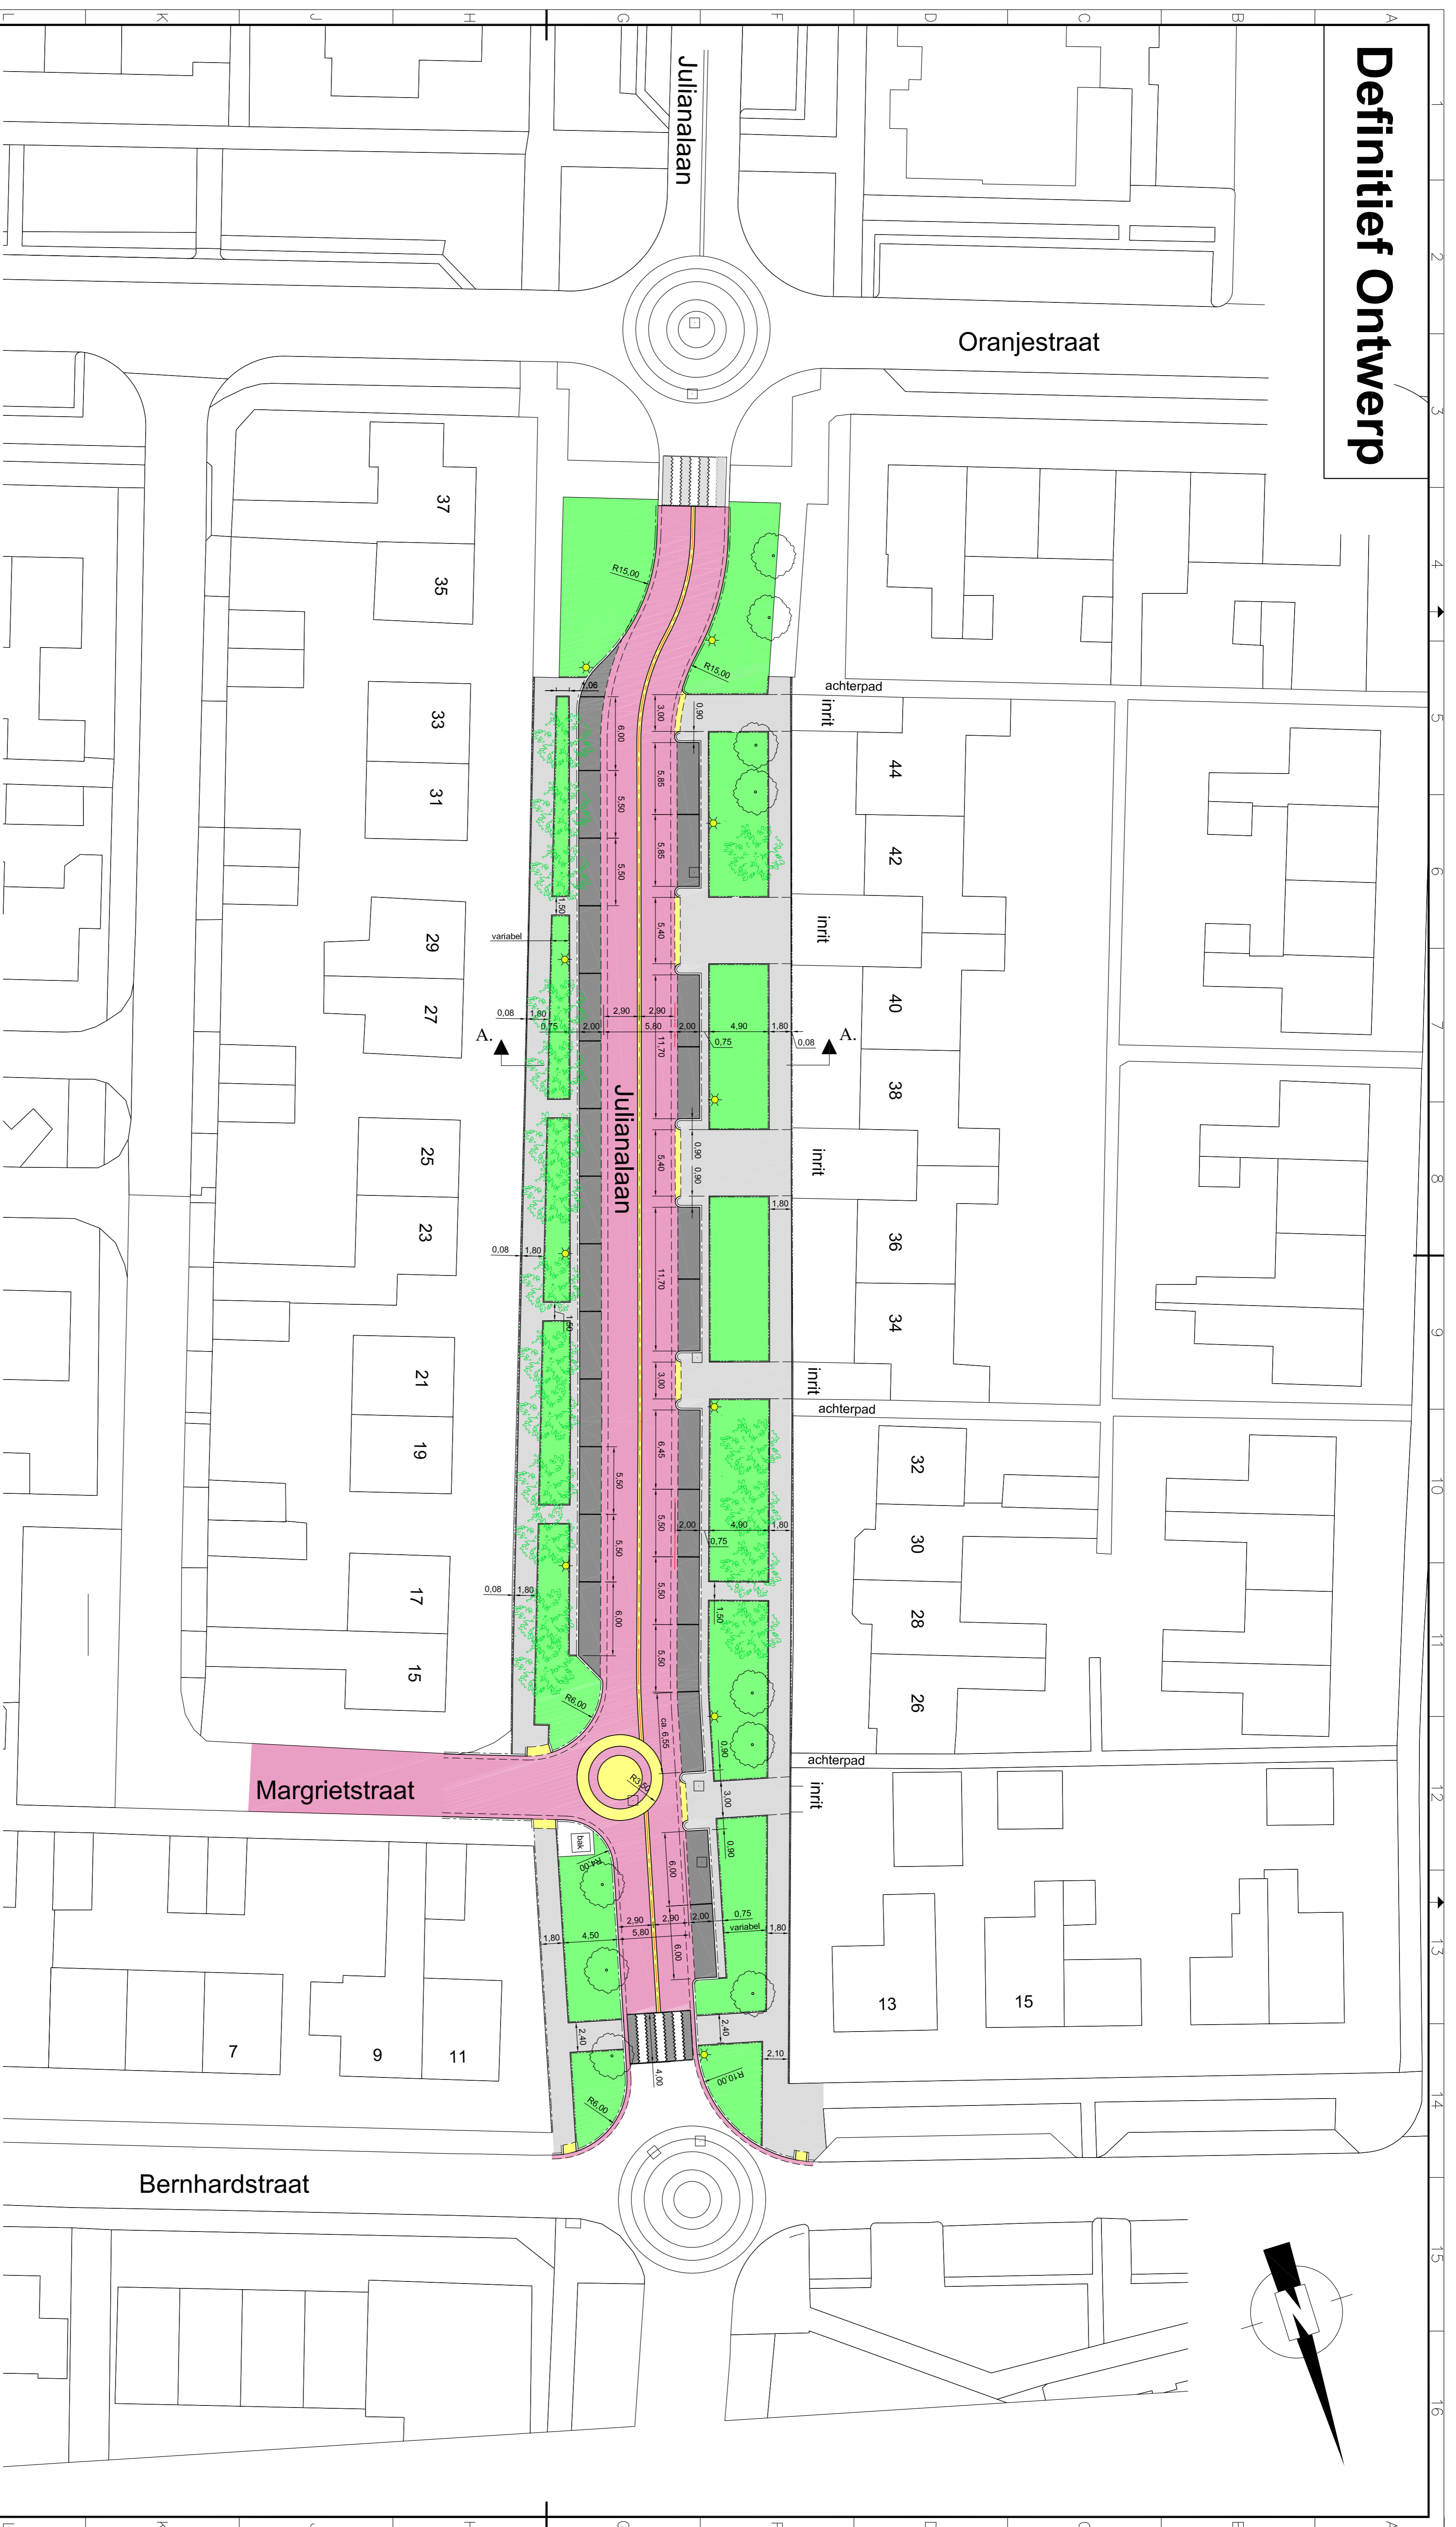

- Rijbaan: betonstraatstenen heidepars**
- Parkeervakken: betonstraatstenen zwart**
- Trottoir: betontegels grijs**
- Markering: betonstraatstenen geel**
- Groenvakken**

- Nieuwe boom (indicatief)**
- inrichting groenvakken nader te bepalen**
- Bestaande boom**
- Nieuwe lichtmast**

**Parkeren**  
Langspaarkeervakken: 27 stuks

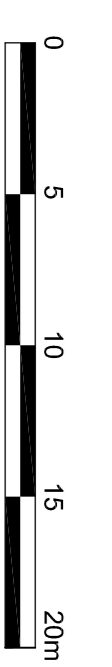

Code	Datum	Omschrijving wijziging	Gewijzigd	Geautoriseerd

**Project: Herinrichting Julianaan in De Rijp**

Omschrijving: Herinrichting Julianaan tussen de Oranjestraat en de Bernhardlaan  
Definitief Ontwerp

Overzicht

Datum: 23-03-2018	Versie: A	Tekeningnr.
Schaal: 1:250	Formaat: A1	
Getekend: vanELIK		
Goedgekeurd:		

**201707-02**